

COMUNE DI SERMONETA
(Provincia di Latina)

PROGRAMMA DI RIGENERAZIONE URBANA DELL'AREA
"EX - MISTRAL"

ai sensi dell'art. 2 della L.R. 18 luglio 2017, n. 7

spazio riservato all'amministrazione

ubicazione intervento:
Via Le Pastine, località Borgata Carrara - Sermoneta (LT)

TITOLARE: *Santucci R. B.* NUOVA CARRARA S.R.L.
Via Francesco Gentile, 135
00173 ROMA
Cod. Fisc. e Part. IVA: 14279271002
Nuova Carrara s.r.l.
c.f. 14279271002 - p. IVA: 14279271002
Via Francesco Gentile n. 135 - 00173 RM
n. REA: RM - 1509286
pec: nuovacarrara-srl@legalmail.it

PROGETTISTA:
arch. Emanuele BIANCONI
c.f. BNCMNL70M24C858W
Viale Pierluigi Nervi Torre 4 scala B - 04100 LATINA
mail: ebianconi@legalmail.it



VISTE PROSPETTICHE E PROFILI

aggiornamento:

TAV
15
Scale varie


data:

VISTE PROSPETTICHE

VISTA 1




VISTA 2

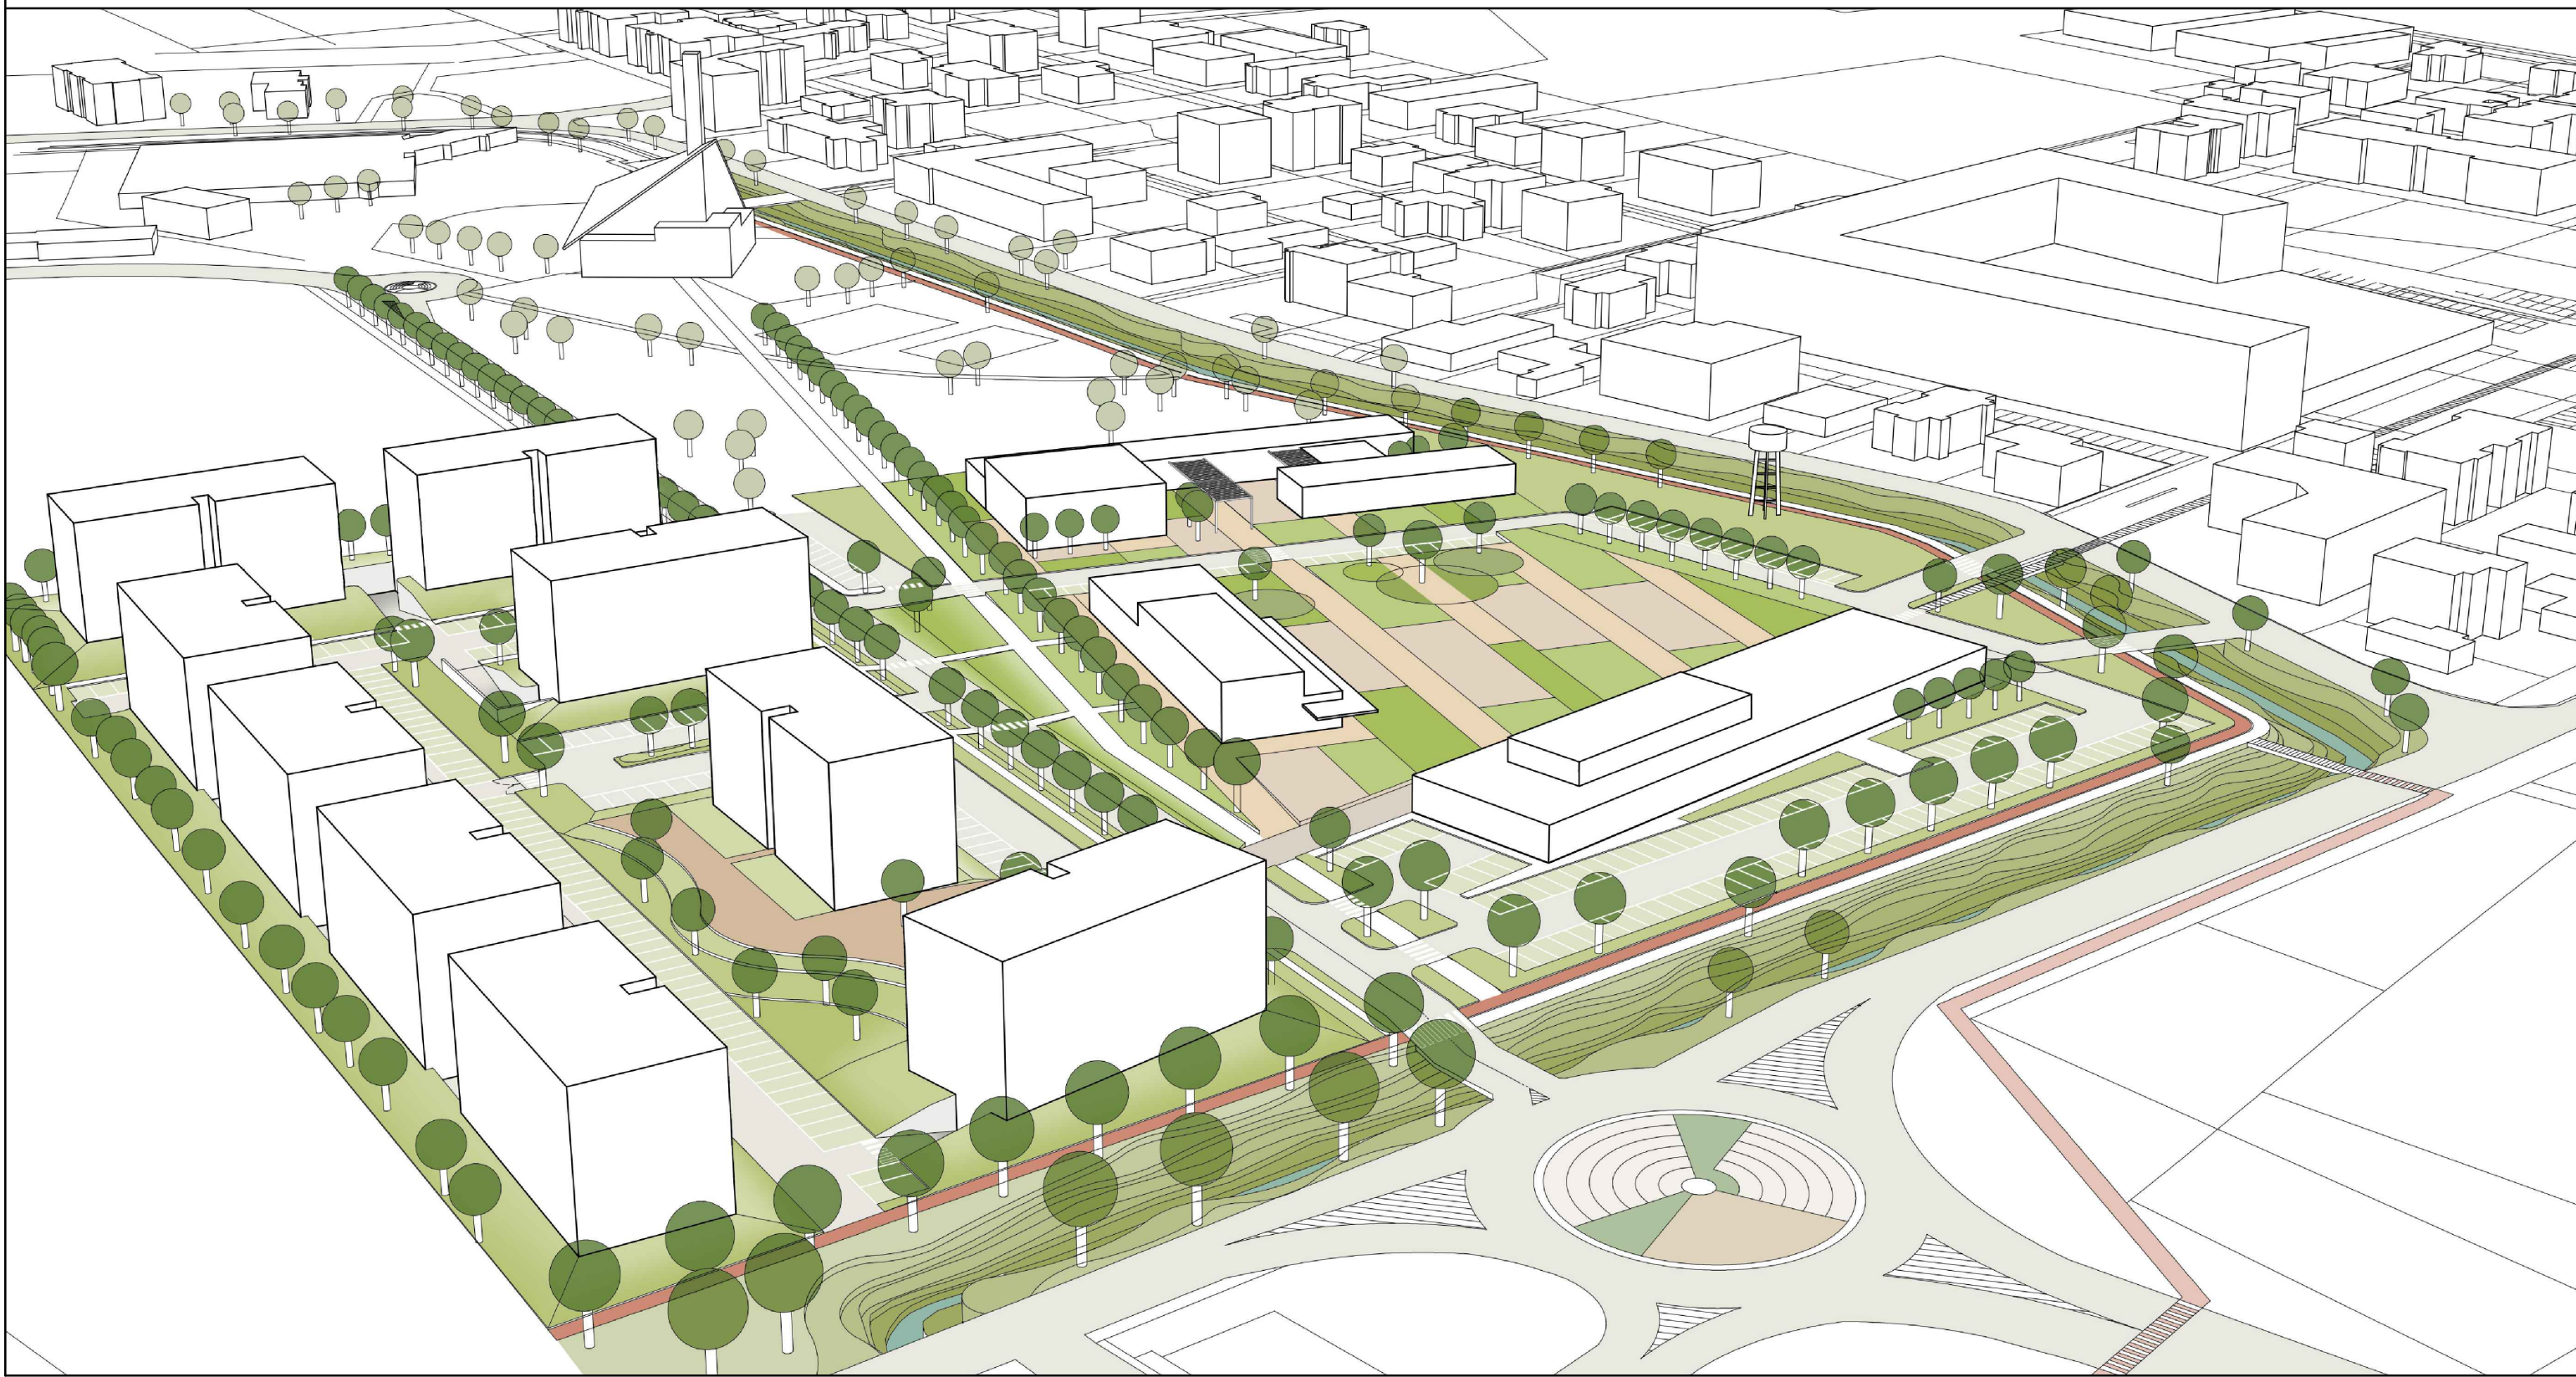

VISTA 3




SEZIONE A-A'

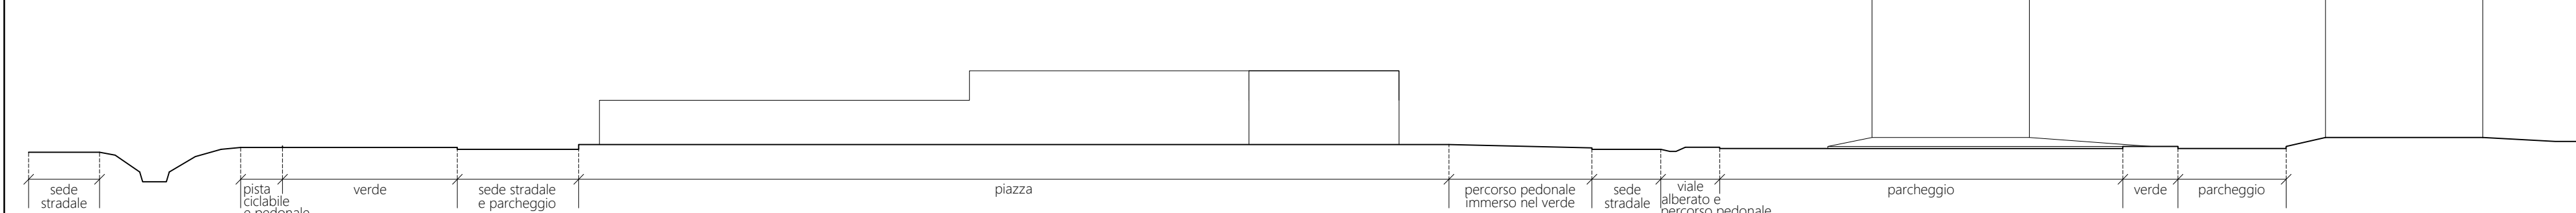

SEZIONE B-B'



SEZIONE C-C'

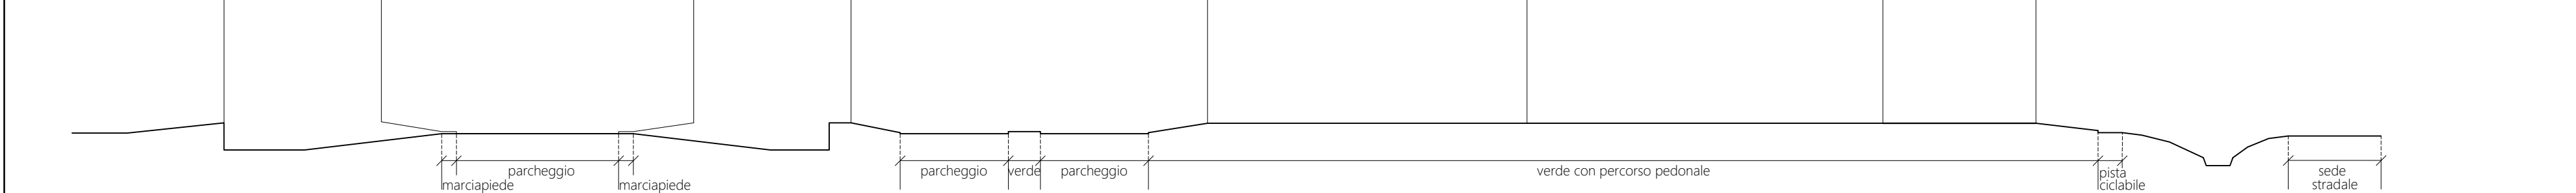

PUNTI DI VISTA E LINEE DI SEZIONE

