* Copia conforme Comune di Sermoneta - Prot. n.0007440 del 03-06-2025 - interno - Cat. 6 Cl. 2
Comune di Sermoneta - Prot. n.0006643 del 11-03-2025 - arrivo - Cat. 6 Cl. 1

COMUNE DI SERMONETA
(Provincia di Latina)

PROGRAMMA DI RIGENERAZIONE URBANA DELL'AREA "EX - MISTRAL"

ai sensi dell'art. 2 della L.R. 18 luglio 2017, n. 7

spazio riservato all' amministrazione

ubicazione intervento:
Via Le Pastine, località Borgata Carrara - Sermoneta (LT)

TITOLARE: Santucci Rita
Nuova Carrara s.r.l.
c.f. 14279271002 - p. IVA: 14279271002
Via Francesco Gentile n. 135 - 00173 RM
n. REA: RM - 1509286
pec: nuovacarrara-srl@legalmail.it

NUOVA CARRARA S.R.L.
Via Francesco Gentile, 135
00173 ROMA
Cod. Fisc. e Part. IVA: 14279271002

PROGETTISTA:
arch. Emanuele BIANCONI
c.f. BNCMNL70M24C858W
Viale Pierluigi Nervi Torre 4 scala B - 04100 LATINA;
mail: ebianconi@legalmail.it

ARCHITETTO
EMANUELE BIANCONI
timbro e firma

URBANIZZAZIONI PRIMARIE
Fognatura acque bianche e acque nere.

TAV
18
Scala 1:100

aggiornamento:

data:

LEGENDA USO DEL SUOLO

- 🟧 Fabbricati
- ▨ Pertinenze
- ⬜ Viabilità impermeabile
- 🟦 Parcheggi con supericie impermeabile
- ⬜ Rampa di accesso alle autorimesse
- 🟧 Aree pedonali pavimentate
- 🟩 Parcheggi verdi drenanti
- 🟩 Giardini e aree verdi alberate
- 🟨 Percorso ciclo pedonale e aree pedonali con superficie drenante
- ― Area oggetto di intervento

SCHEMA RETE FOGNATURA ACQUE BIANCHE

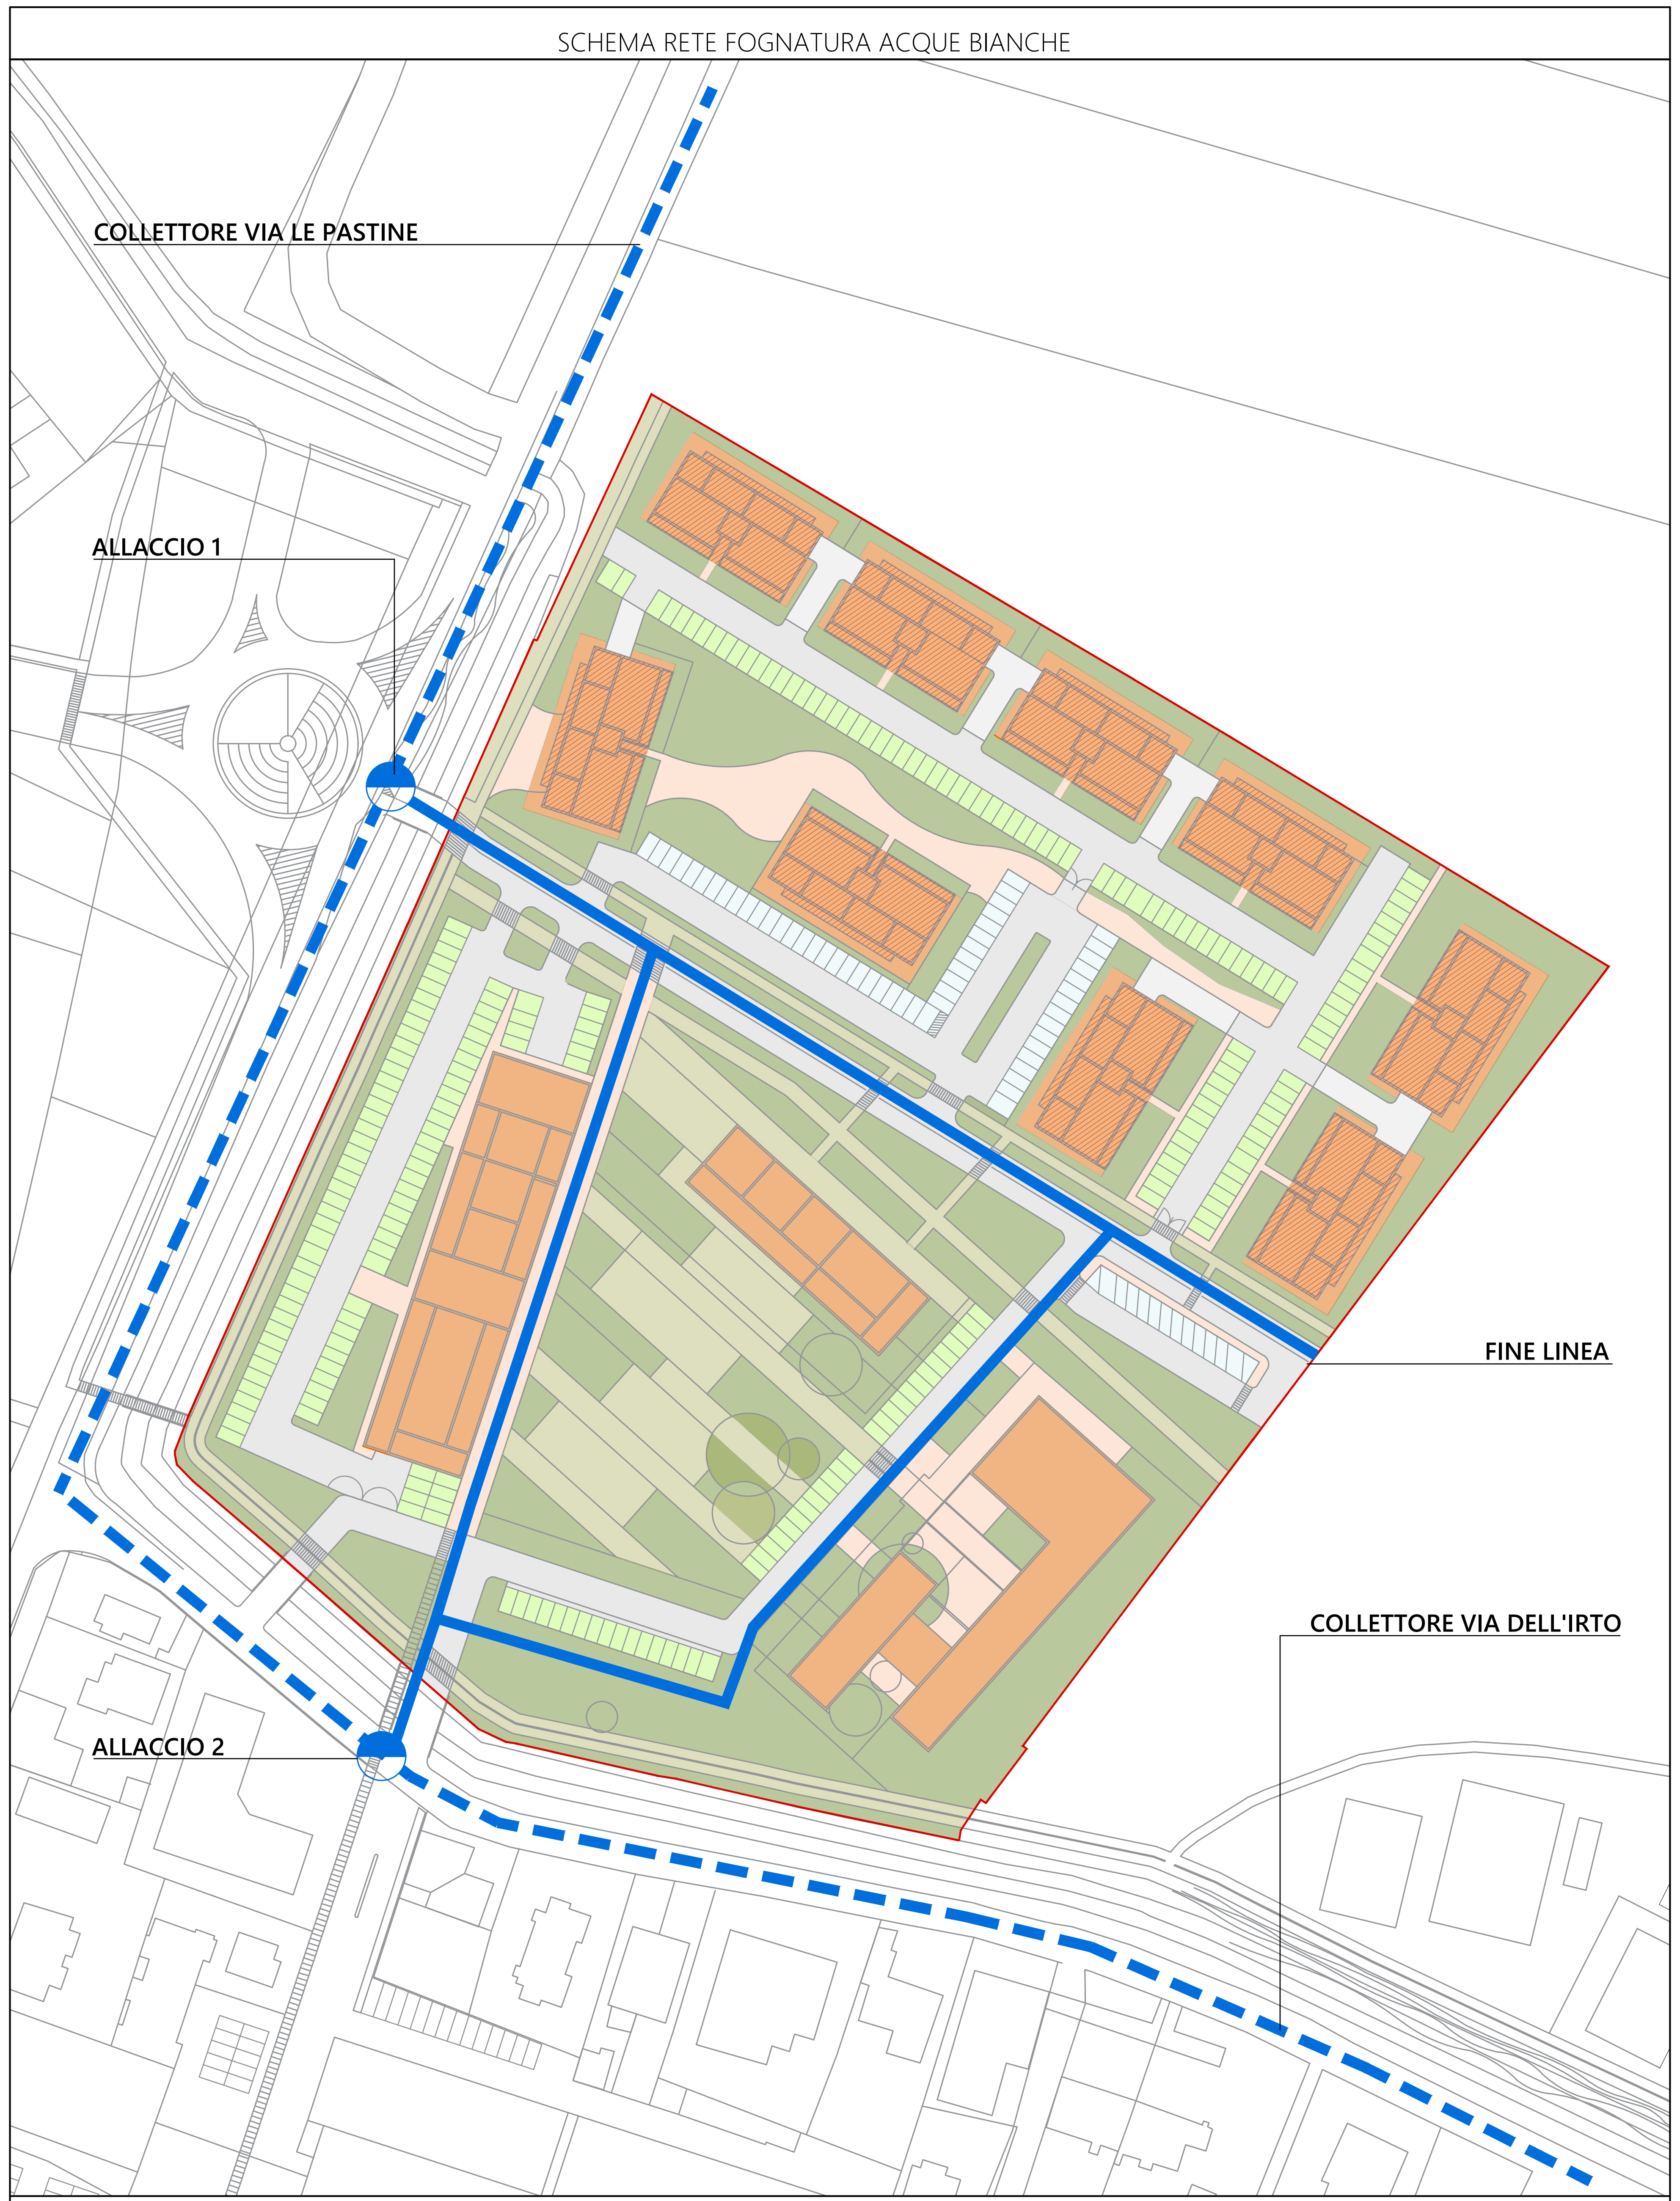

Planimetria scala 1:1.000

LEGENDA

- ━ **RETE IDRICA 550 ml circa**
- ╍ **COLLETTORI PRINCIPALI PRESITENTI (via Le Pastine e via Dell'Irto)**
- ◒ **PUNTO DI ALLACCIO**

SCHEMA RETE FOGNATURA ACQUE NERE

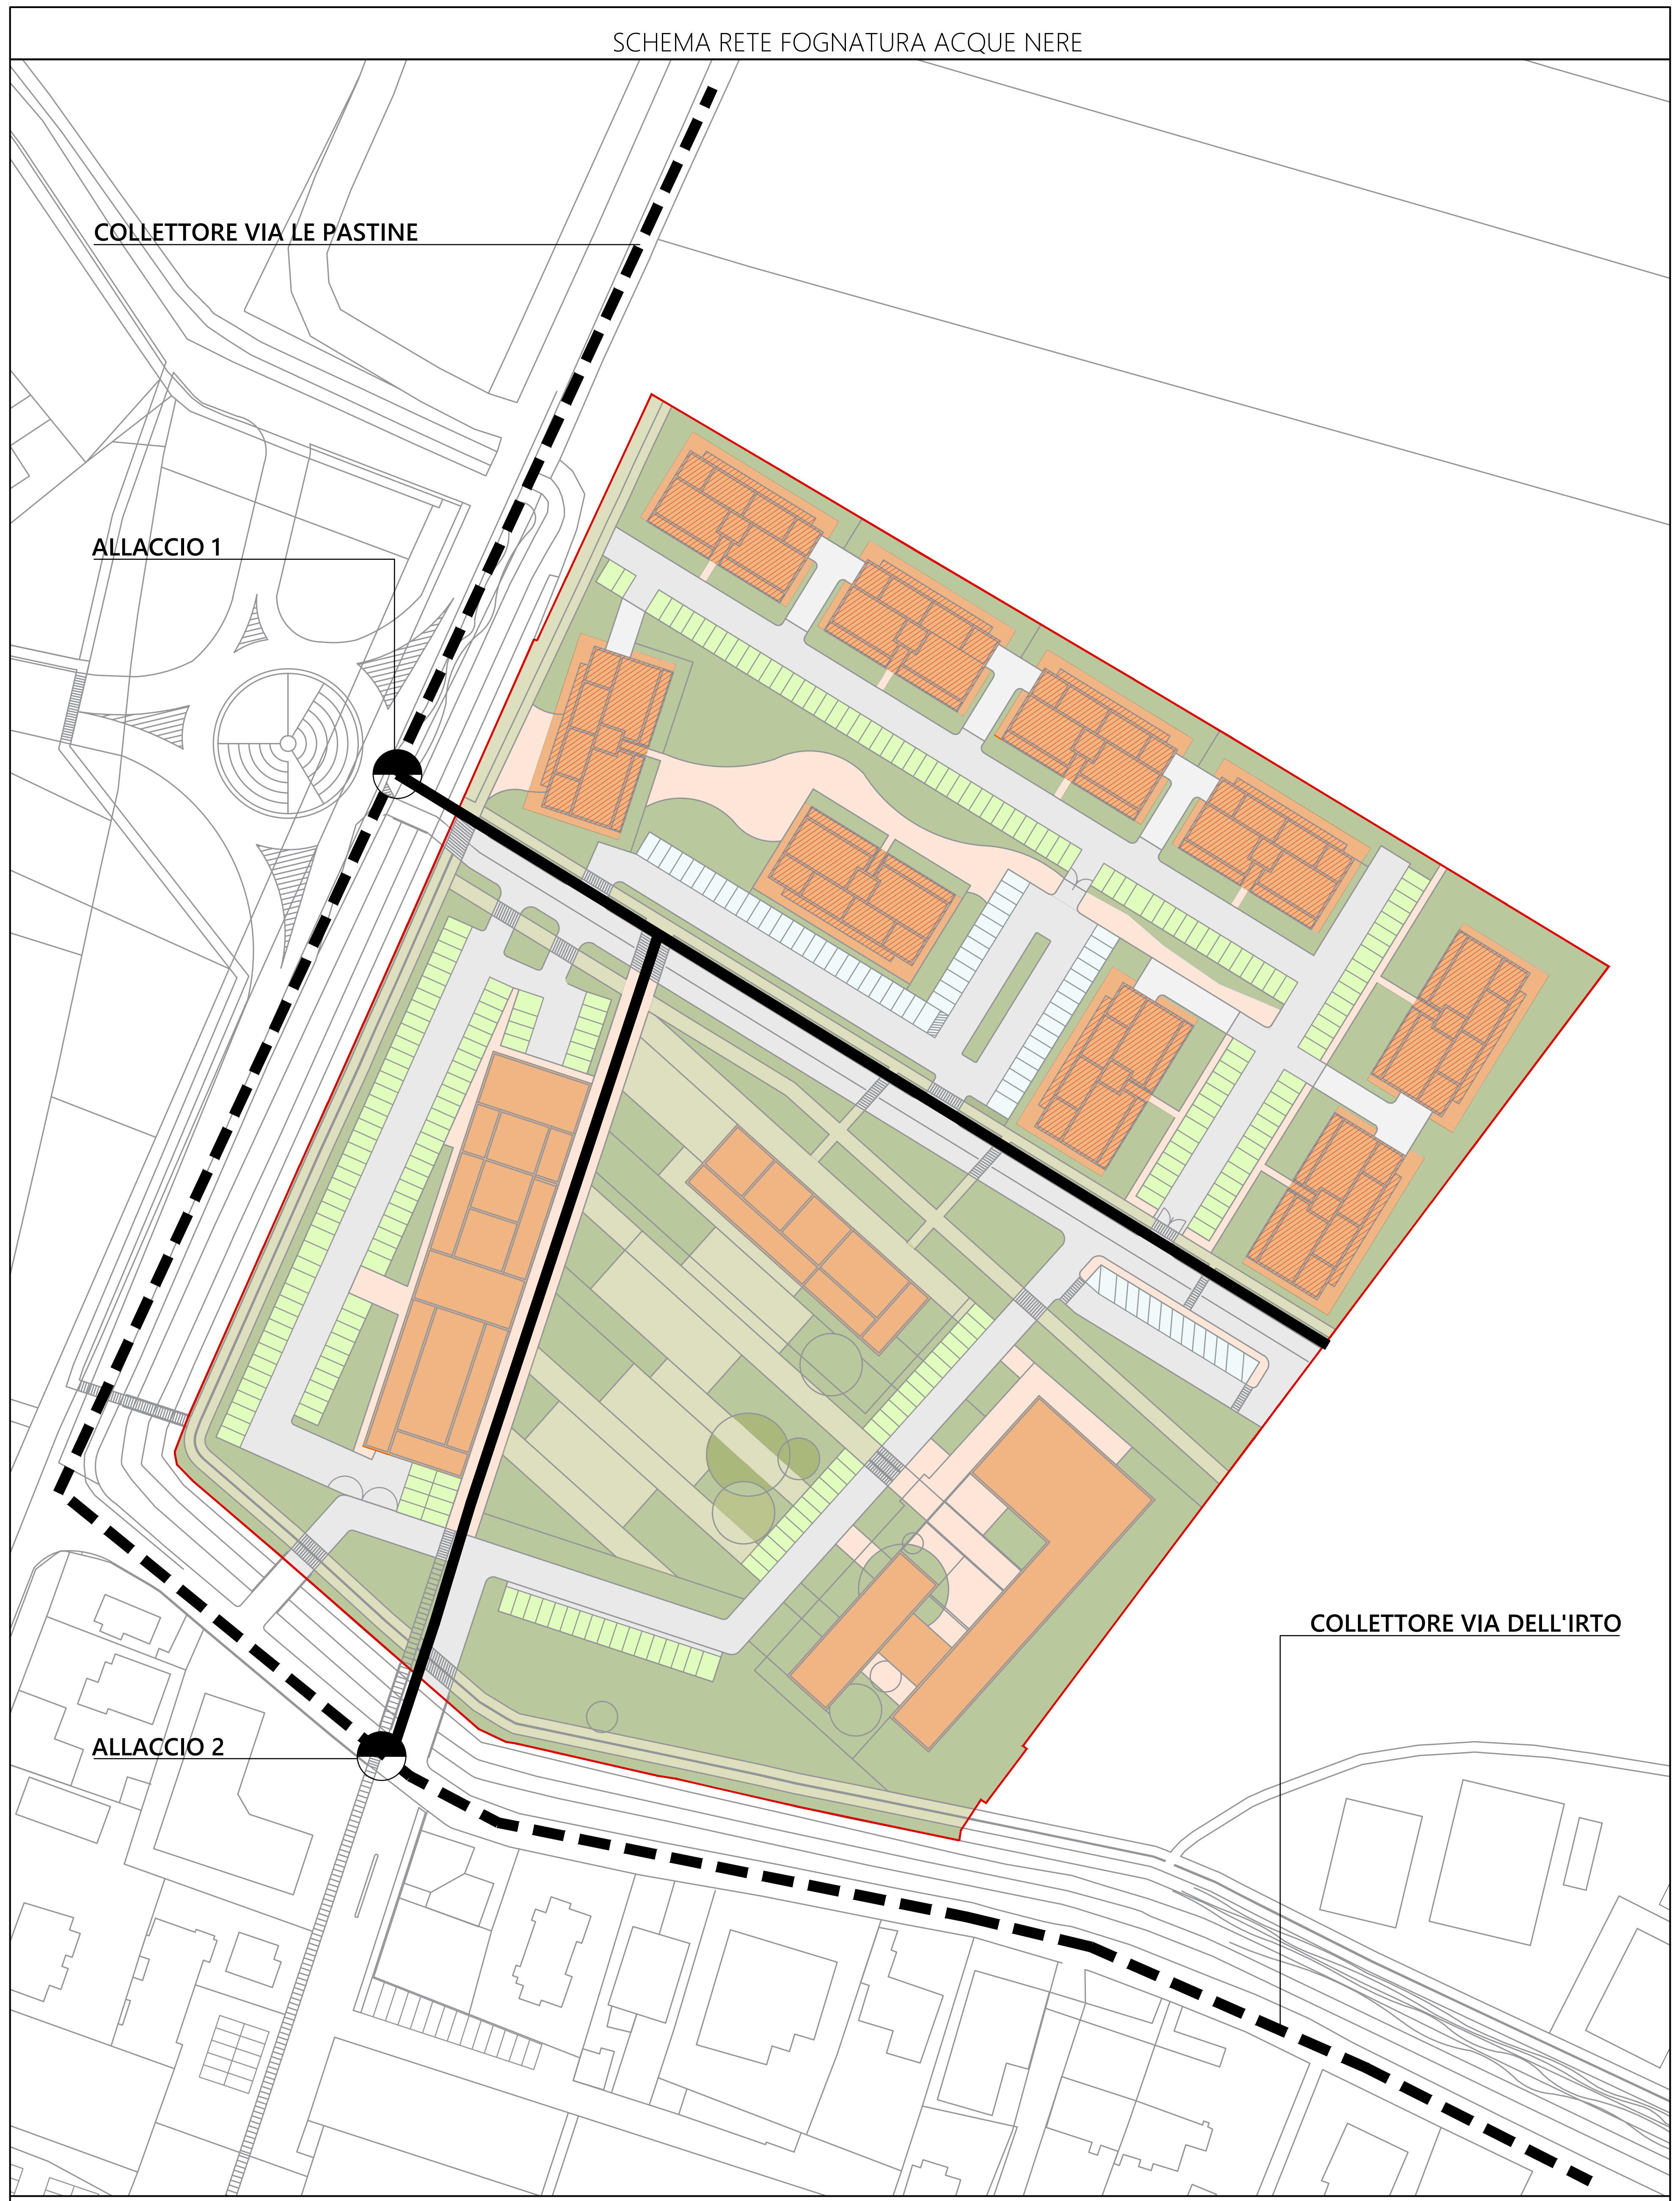

Planimetria scala 1:1.000

LEGENDA

- ━ **FOGNATURA ACQUE NERE 550 ml circa**
- ╍ **COLLETTORI PRINCIPALI PRESITENTI (via Le Pastine e via Dell'Irto)**
- ◒ **PUNTO DI ALLACCIO**