

COMUNE DI SERMONETA

(Provincia di Latina)

PROGRAMMA DI RIGENERAZIONE URBANA DELL'AREA "EX - MISTRAL"

ai sensi dell'art. 2 della L.R. 18 luglio 2017, n. 7

spazio riservato all'amministrazione

ubicazione intervento:

Via Le Pastine, località Borgata Carrara - Sermoneta (LT)

TITOLARE:

Nuova Carrara s.r.l.
c.f. 14279271002 - p. IVA: 14279271002
Via Francesco Gentile n. 135 - 00173 RM
n. REA: RM - 1509286
pec: nuovacarrara-srl@legalmail.it

NUOVA CARRARA S.R.L.

Via Francesco Gentile, 135
00173 ROMA

Cod. Fisc. e Part. IVA: 14279271002

PROGETTISTA:

arch. Emanuele BIANCONI
c.f. BNCMNL70M24C858W
Viale Pierluigi Nervi Torre 4 scala B - 04100 LATINA;
mail: ebianconi@legalmail.it




ELABORATO GRAFICO ANTE OPERAM

C.E. in Sanatoria 10.07.1997 - Prat. Condonò Ed. n. 443, Prot. 1849 del 28.03.1986

ALL
07

aggiornamento:

data:

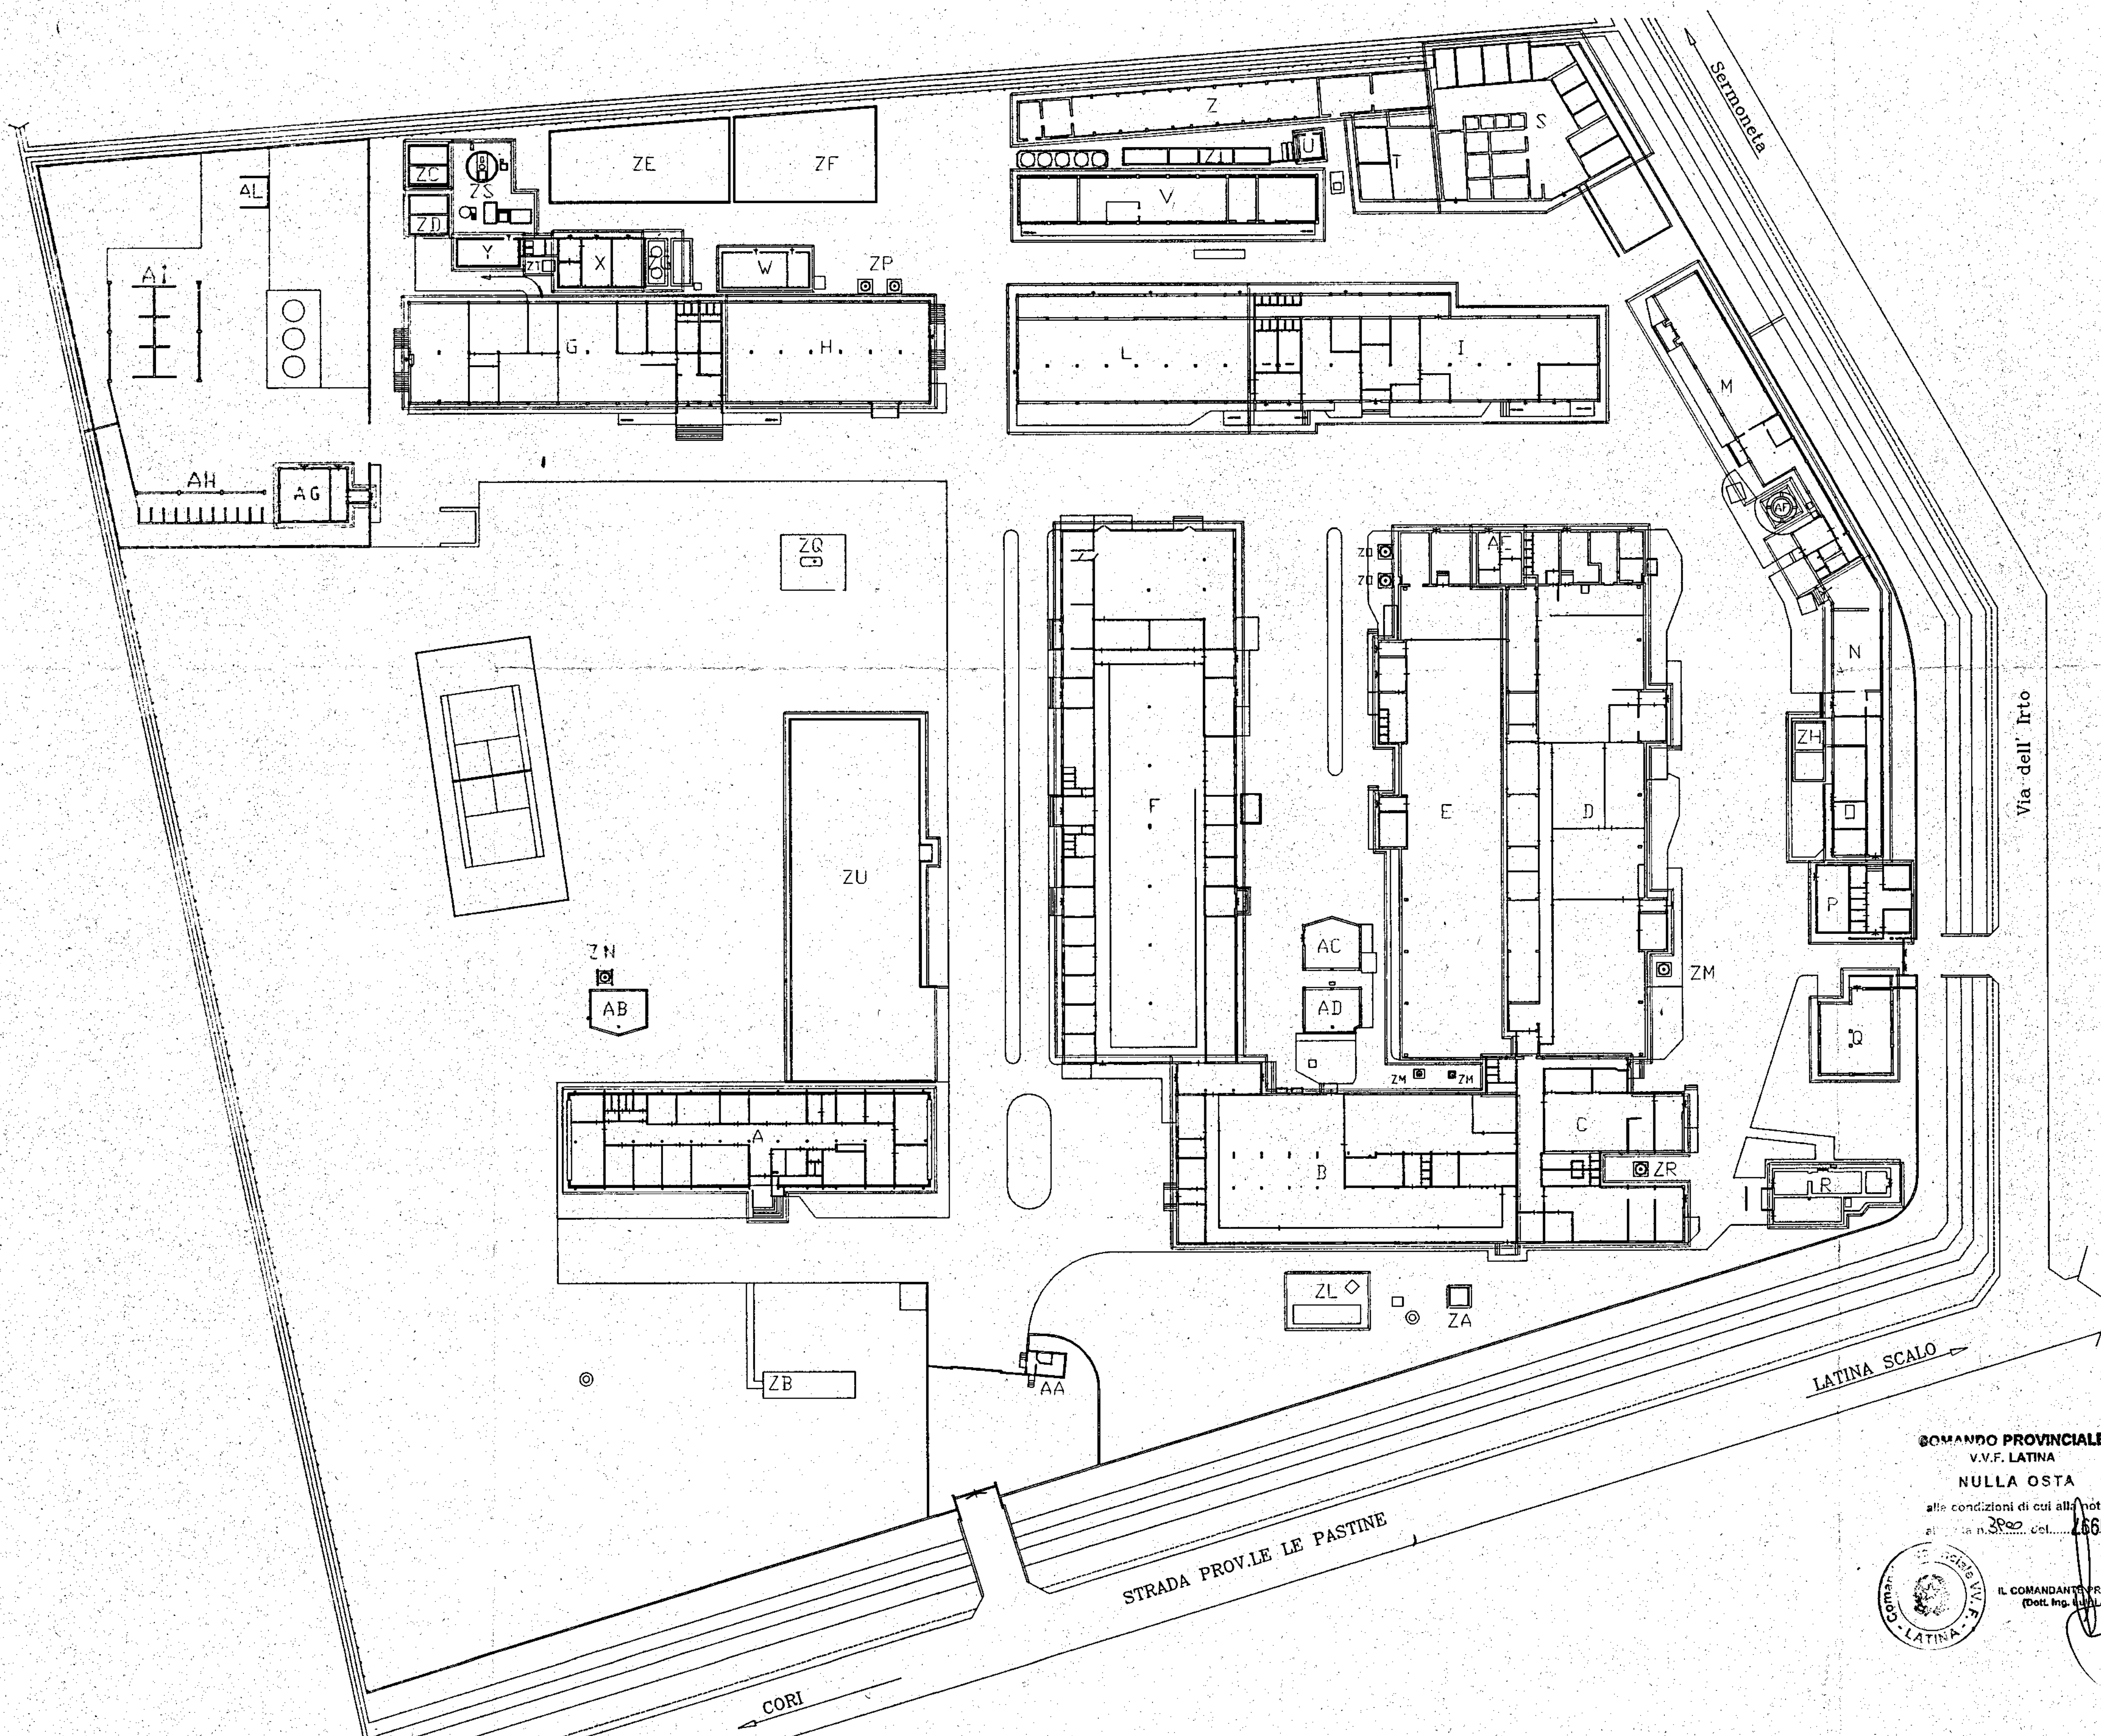

CONTEGGIO SUPERFICI COPERTE EDIFICI ED ACCESSORI

DENOMINAZIONE EDIFICIO	DESTINAZIONE	SUPERFICIE COPERTA		SUPERFICIE OCCUPATA
		portale mq	totale mq	
A	Uffici amministrativi	661,44		
AA	Guardiola	18,28		
AB	Locale condizionamento palazzina	43,87		
AC	Locale compressori	55,40		
AD	Locale centrale termica	44,32		
AE	Infermeria	43,20		
AF	Torre distribuzione acqua potabile	13,85		
AG	Locale miscelazione gas	86,98		
AH	Deposito bombole	35,91		
AI	Box pacchi kriogeni	72,00		
AL	Box deposito ossigeno (disattivato)	18,00		
B	Reperti collaudi - CQ - Affidabilità servizi	998,43		
C	Magazzini MP - FP - Servizi	503,94		
D	Reporto produzione semiconduttori e servizi	1.404,54		
E	Locale libero (ex diodi)	1.063,71		
F	Reporto diffusione - Locale libero - Servizi	1.741,95		
G	Reporto quarzi - Servizi	609,00		
H	Locale libero - Servizi	388,20		
I	Società Eclitex - Servizi	594,80		
L	Locale libero (ex Kite)	454,23		
M	Mense - Cucina - Servizi	247,05		
N	Archivio - Materiale sbalato	428,85		
O	Imballaggi - Magazzino M/P	108,50		
P	Box auto - Depositi	118,10		
Q	Sollette sindacati e servizi	112,68		
R	Cabine elettriche	103,05		
S	Deposito acidi infiammabili	211,41		
T	Locale manutenzione stabilimento	133,20		
U	Locale deposito	11,66		
V	H2O demin - Gruppi	280,50		
W	Locale deposito	82,31		
X	Deposito cianuri	80,60		
Y	Locale reagenti impianto bene	27,72		
Z	Deposito assenti	318,01		
ZA	Pozzetto derivazione idrica			7,28
ZB	Locale derivazione idrica			45,61
ZC	Vasche depurazione fanghi			30,24
ZD	Vasche depurazione fanghi			30,24
ZE	Vasche decantazione H ₂ O			240,82
ZF	Vasche decantazione H ₂ O			217,37
ZG	Vasche contenimento aerobici cianuri			34,14
ZH	Vasche decantazione acque di processo			73,18
ZI	Vasche di controllo acque di processo			58,59
ZL	Depuratore acque biologiche			89,01
ZM	Torri evaporative montaggio/collaudi/taglio/piezovet.			14,12
ZN	Torre evaporativa uffici			4,90
ZO	Torri evaporative ex diodi			8,00
ZP	Torri evaporative quarzi			7,31
ZQ	Tank GPL			7,50
ZR	Torre evaporativa magazzino spedizione			4,00
ZS	Depuratore 1 acque di processo			137,25
ZT	Depuratore 2 acque di processo			24,48
ZU	Parcheggio			954,72
TOTALE		10.908,36		1.988,54

SUPERFICIE COPERTA = 10.908 mq
SUPERFICIE OCCUPATA = 1.988 mq
STRADE E PIAZZALI = 13.151 mq
SUPERFICIE VERDE = 15.082 mq
SUPERFICIE TOTALE = 41.110 mq

COMANDO PROVINCIALE
V.V.F. LATINA
NULLA OSTA
alle condizioni di cui alla nota
al n. 2661/97 del Registro Provinciale di Latina

IL COMANDANTE PROVINCIALE
(Dott. Ing. Adelfino Varsalona)



NUOVA **Mistral** S.p.A.

04010 SERMONETA (LATINA) ITALY Borgata Carrara
Via Le Pastine, N. 32

PROGETTO:
PLANIMETRIA GENERALE DI STABILIMENTO

TAVOLA N°:	PARTICOLARE	Data:
1	DESTINAZIONE D'USO DELLE AREE	
LAYER:		Scala: 1:500
Pianta, Cartiglio, Zone		

Rev.	Data	Oggetto	Disegno	Visto
1	05/05/97	Aggiornamento destinazione superfici		

ORDINE INGEGNERI

Dott. Ing. ADELINO VARSALONA

Iscritto al n. 303 dell'Albo

Dott. Ing. ADELINO VARSALONA via CICERO 6 LATINA