

COMUNE DI SERMONETA
(Provincia di Latina)

PROGRAMMA DI RIGENERAZIONE URBANA DELL'AREA
"EX - MISTRAL"

ai sensi dell'art. 2 della L.R. 18 luglio 2017, n. 7

spazio riservato all'amministrazione

ubicazione intervento:
Via Le Pastine, località Borgata Carrara - Sermoneta (LT)

TITOLARE: *Santucci B. B.*
Nuova Carrara s.r.l.
c.f. 14279271002 - p. IVA: 14279271002
Via Francesco Gentile n. 135 - 00173 RM
n. REA: RM - 1509286
pec: nuovacarrara-srl@legalmail.it

NUOVA CARRARA S.R.L.
Via Francesco Gentile, 135
00173 ROMA
Cod. Fisc. e Part. IVA: 14279271002

PROGETTISTA:
arch. Emanuele BIANCONI
c.f. 81061017024-04100 LATINA
Viale Pierluigi Nervi Torre 4 scala B - 04100 LATINA
mail: ebianconi@legalmail.it




NUOVA VIABILITA'

TAV
14
Scale varie

aggiornamento:

data:


PLANIMETRIA NUOVA VIABILITA'

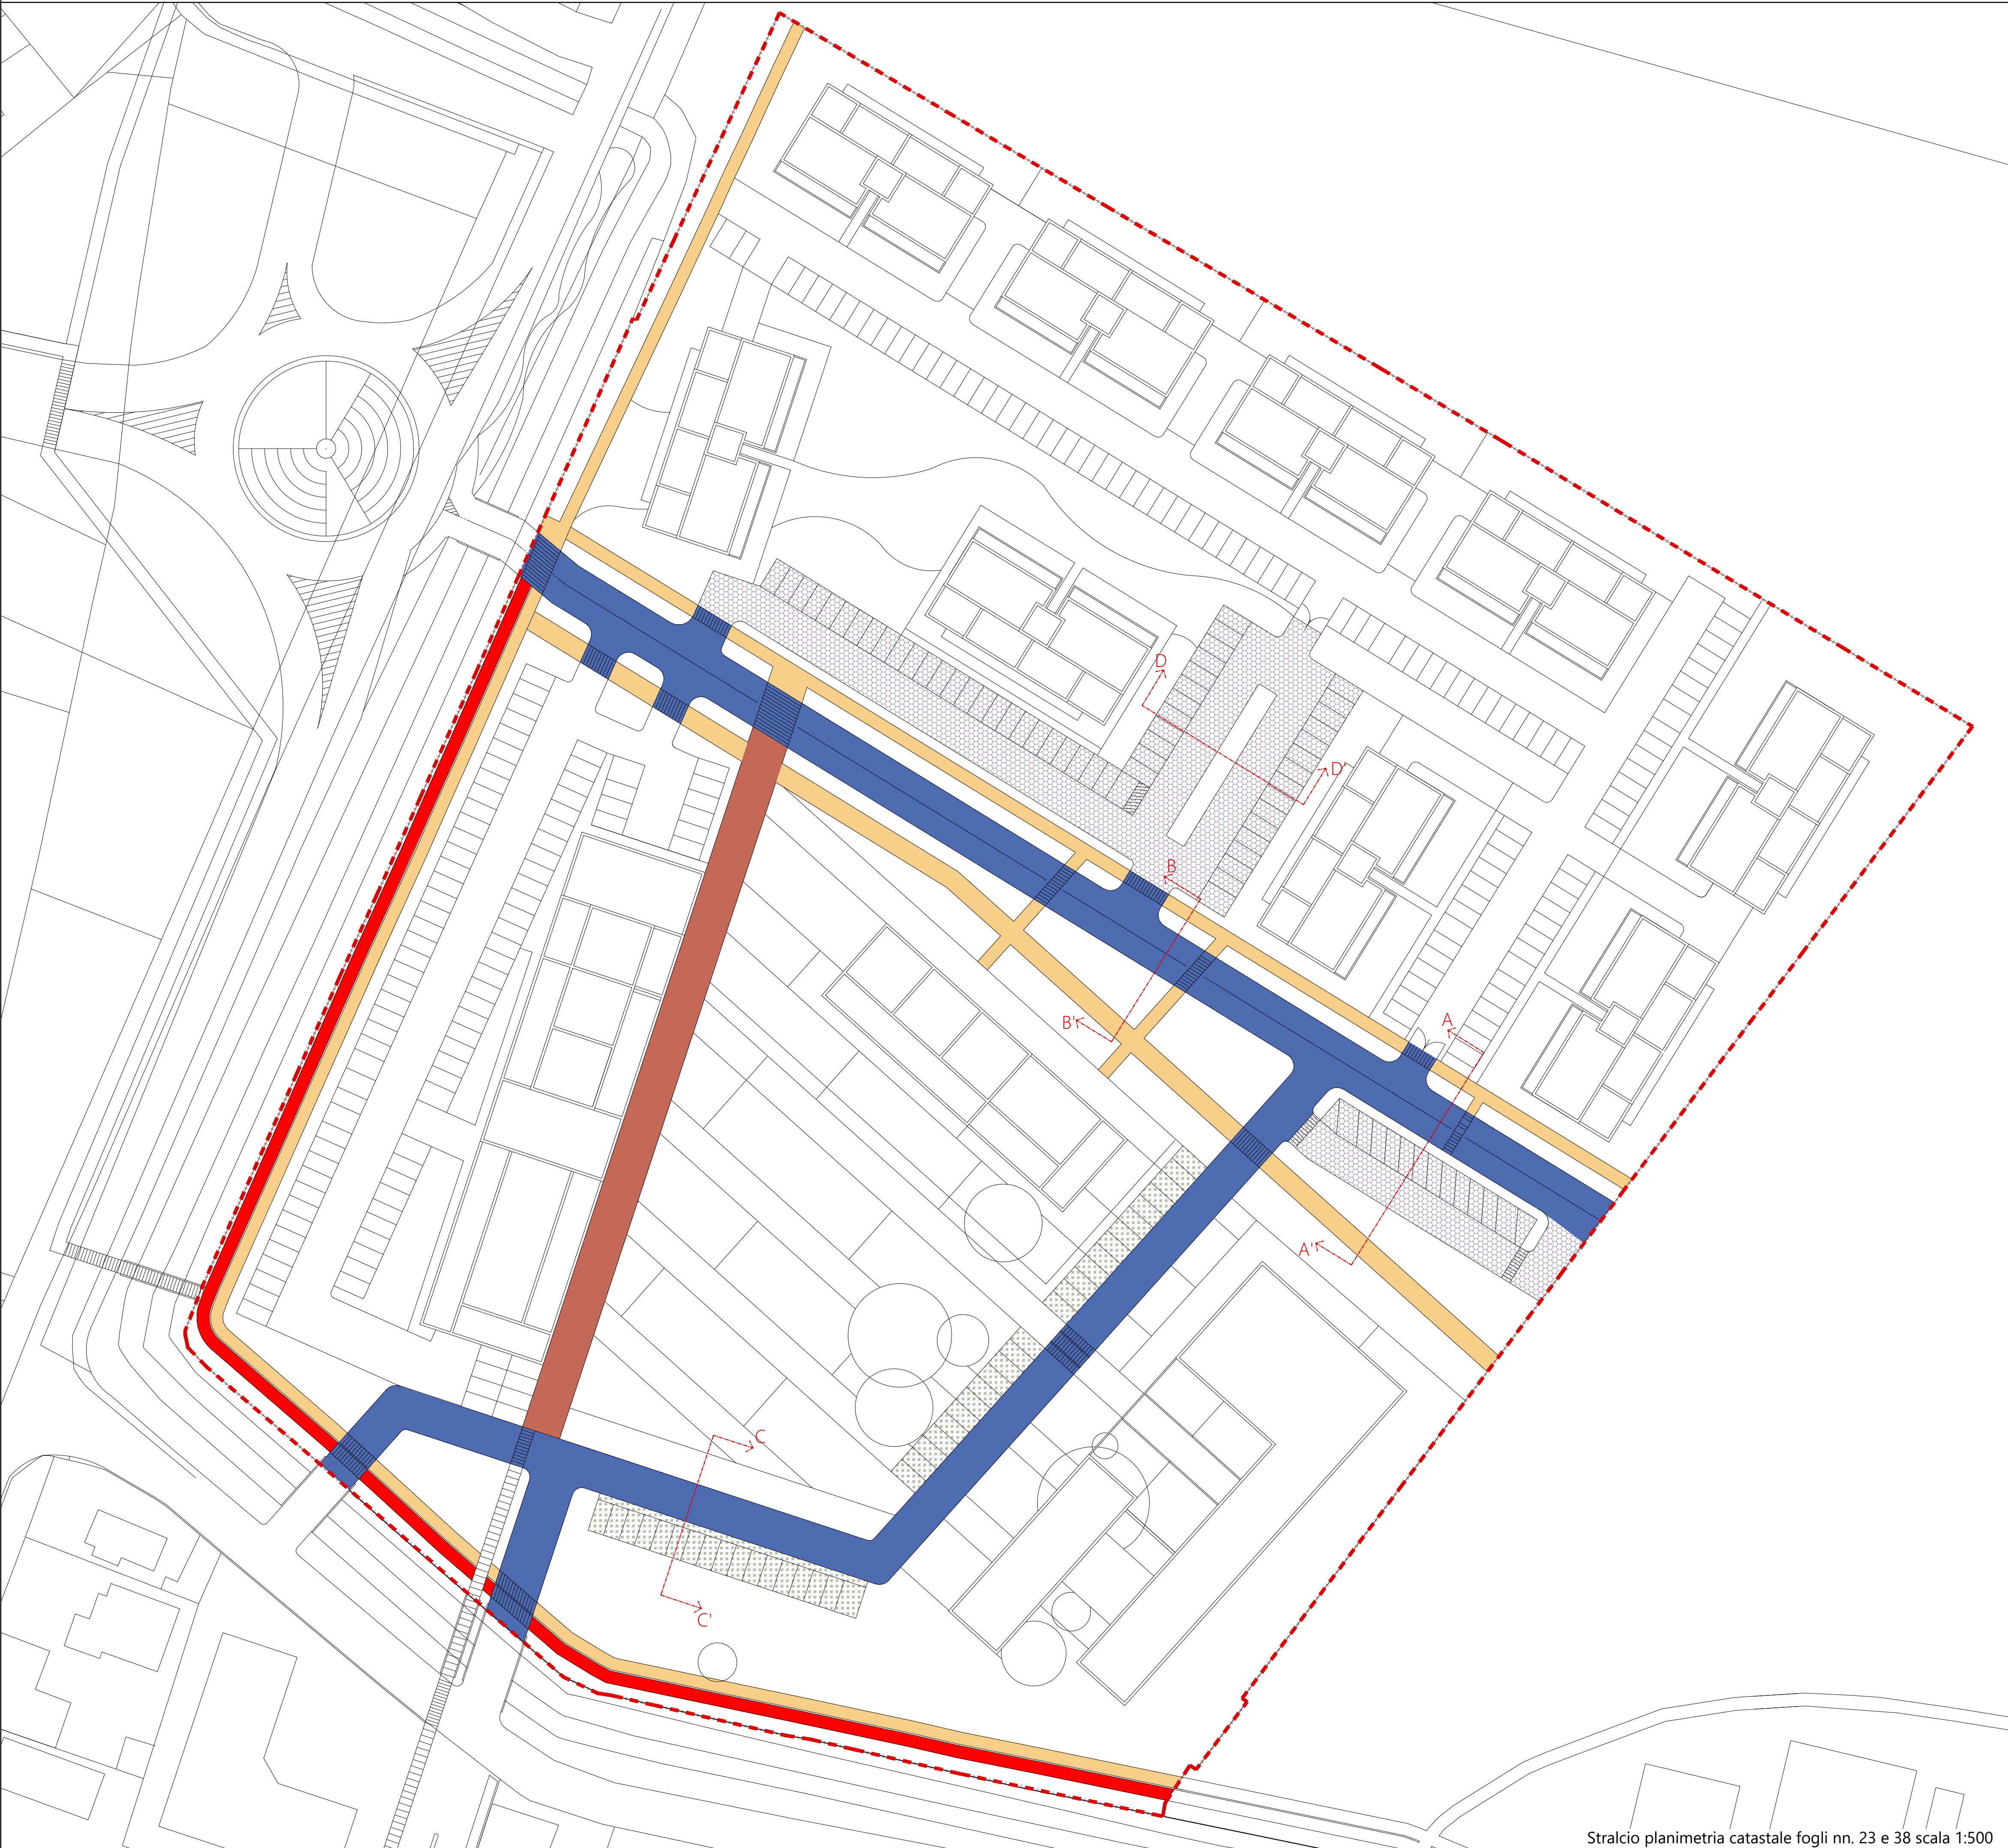


LEGENDA

- Perimetro Comparto N.1-G7
- Viabilità principale
- Viabilità di servizio
- Pista ciclabile
- Marciapiedi e percorsi pedonali
- Parcheggi pubblici con superficie drenante
- Parcheggi pubblici con superficie impermeabile


SEZIONE A-A'

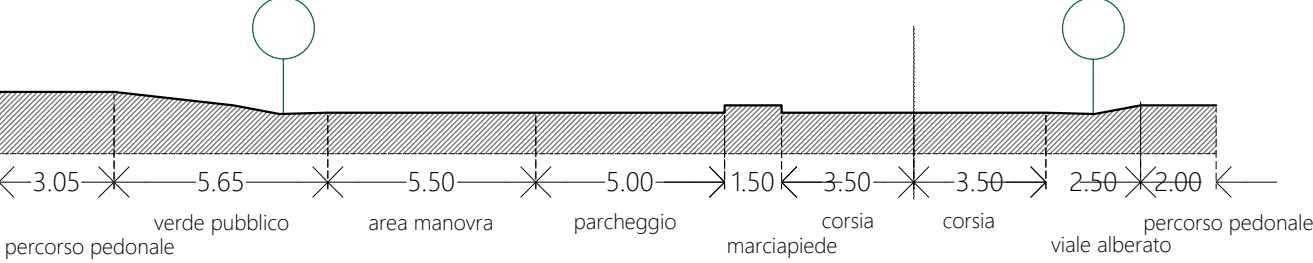


SEZIONE B-B'

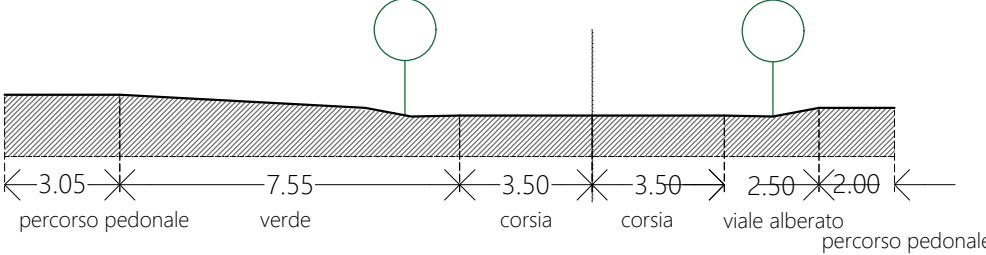

SEZIONE C-C'

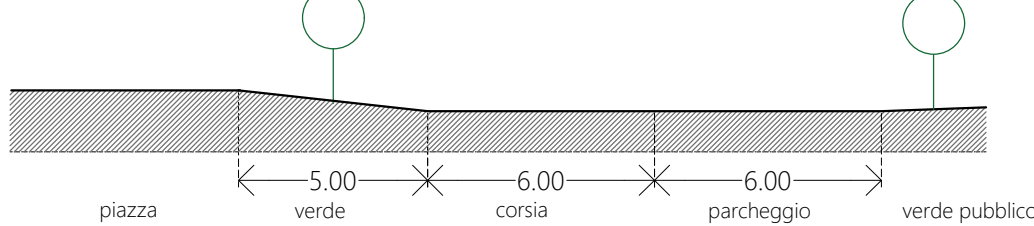

SEZIONE D-D'

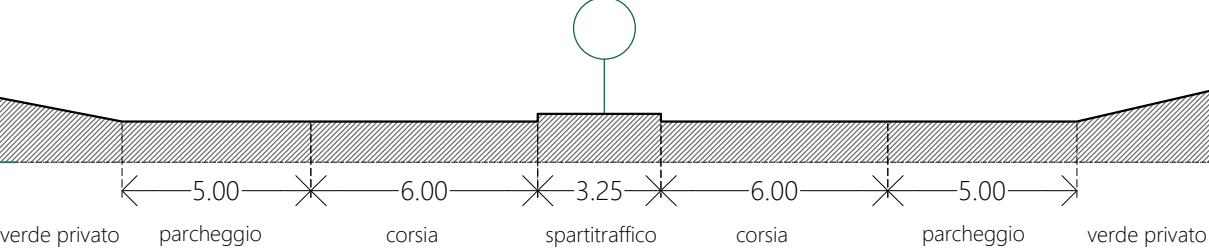

PLANIMETRIA IPOTESI DI COLLEGAMENTO DELLA
VIABILITA' DEL COMPARTO CON LA VIABILITA' DI PIANO



Stralcio planimetria catastale fogli nn. 23 e 38 scala 1:500

Stralcio planimetria catastale fogli nn. 23 e 38 scala 1:5.000