* Copia conforme all'originale * Comune di Sermoneta - Prot. n. 0008440 del 03-06-2025 - interno - Cat. 6 Cl. 1

COMUNE DI SERMONETA
(Provincia di Latina)

PROGRAMMA DI RIGENERAZIONE URBANA DELL'AREA "EX - MISTRAL"

ai sensi dell'art. 2 della L.R. 18 luglio 2017, n. 7

spazio riservato all' amministrazione

ubicazione intervento:
Via Le Pastine, località Borgata Carrara - Sermoneta (LT)

TITOLARE: Santucci Rita
Nuova Carrara s.r.l.
c.f. 14279271002 - p. IVA: 14279271002
Via Francesco Gentile n. 135 - 00173 RM
n. REA: RM - 1509286
pec: nuovacarrara-srl@legalmail.it

NUOVA CARRARA S.R.L.
Via Francesco Gentile, 135
00173 ROMA
Cod. Fisc. e Part. IVA: 14279271002

PROGETTISTA:
arch. Emanuele BIANCONI
c.f. BNCMNL70M24C858W
Viale Pierluigi Nervi Torre 4 scala B - 04100 LATINA;
mail: ebianconi@legalmail.it

ARCHITETTO EMANUELE BIANCONI 796 SEZ. A
timbro e firma

URBANIZZAZIONI PRIMARIE
Distribuzione elettrica-Illuminazione pubblica

TAV
17
Scala 1:100

aggiornamento:
data:

LEGENDA USO DEL SUOLO

🟧	Fabbricati
▨	Pertinenze
⬜	Viabilità impermeabile
🟦	Parcheggi con supericie impermeabile
⬜	Rampa di accesso alle autorimesse
⬜	Aree pedonali pavimentate
🟩	Parcheggi verdi drenanti
🟩	Giardini e aree verdi alberate
⬜	Percorso ciclo pedonale e aree pedonali con superficie drenante
—	Area oggetto di intervento

SCHEMA RETE DI DISTRIBUZIONE ELETTRICA

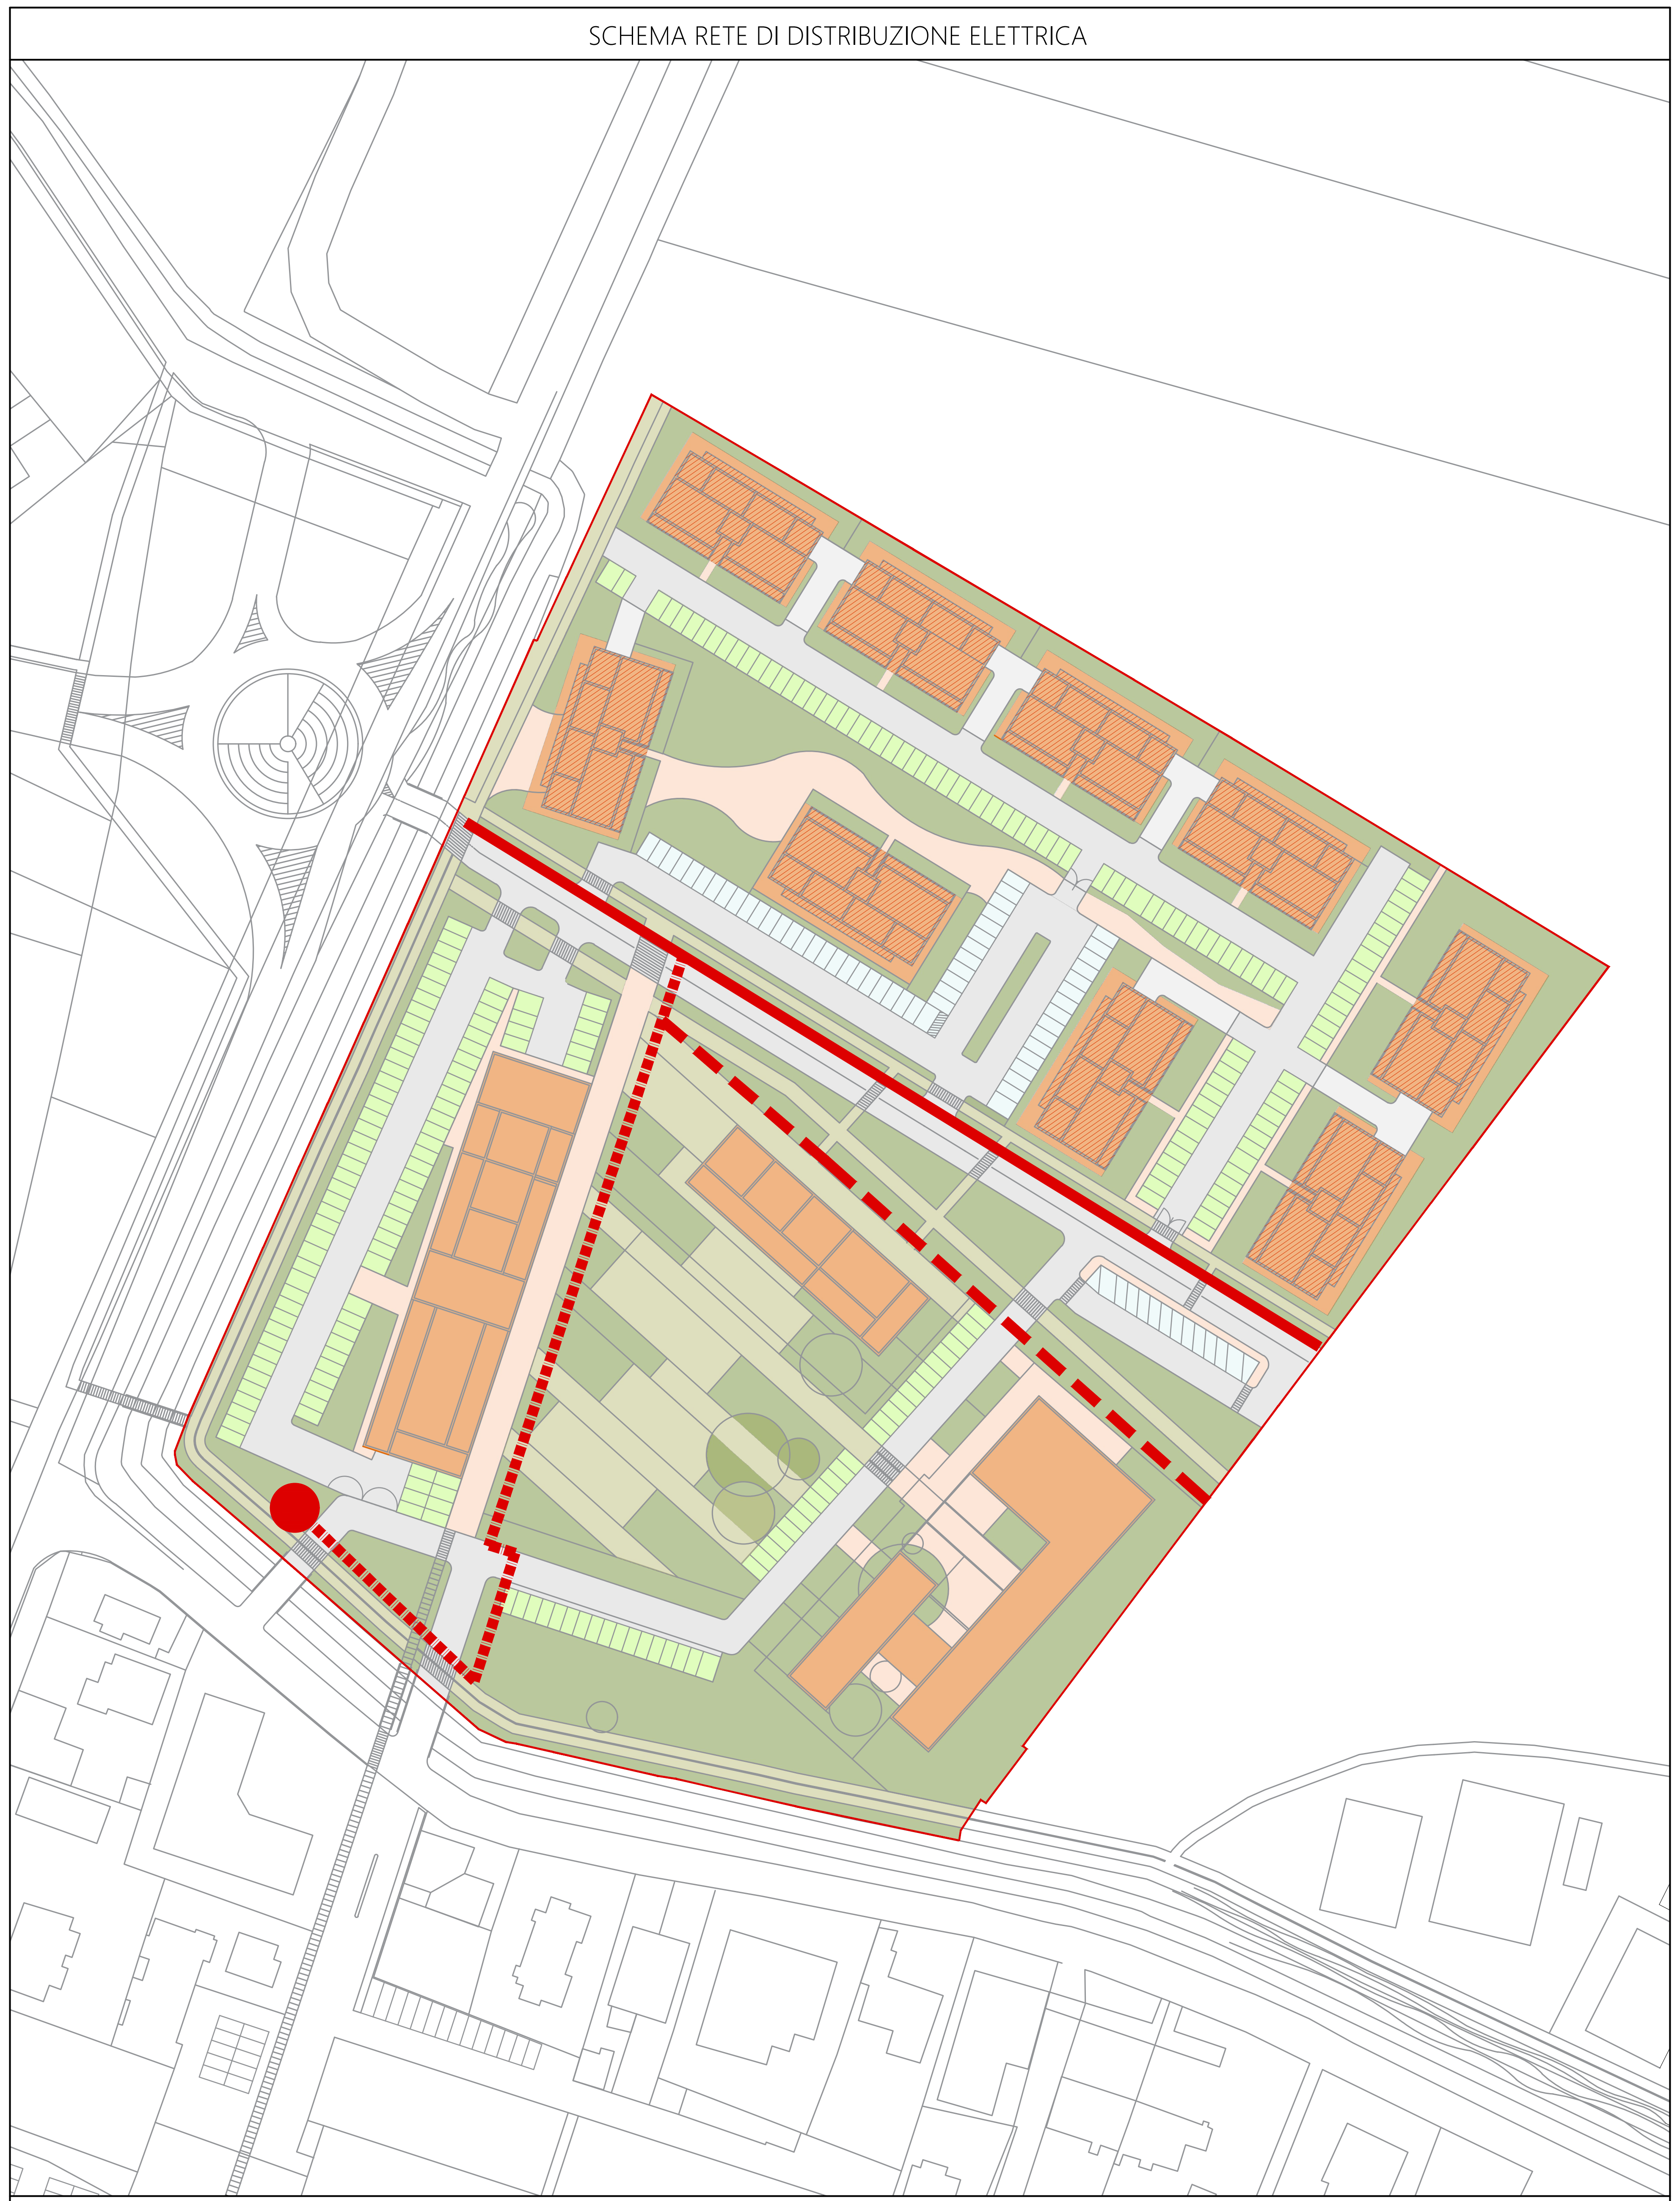

Planimetria scala 1:1.000

LEGENDA

—	**LINEA VIALE PRINCIPALE**
- - -	**LINEA VIALE PEDONALE CHIESA**
┅	**LINEA PIAZZA PIU' CABINA ELETTRICA DI TRASFORMAZIONE**
●	**CABINA ELETTRICA DI DISTRIBUZIONE TRASFORMAZIONE**

SCHEMA RETE ILLUMINAZIONE PUBBLICA

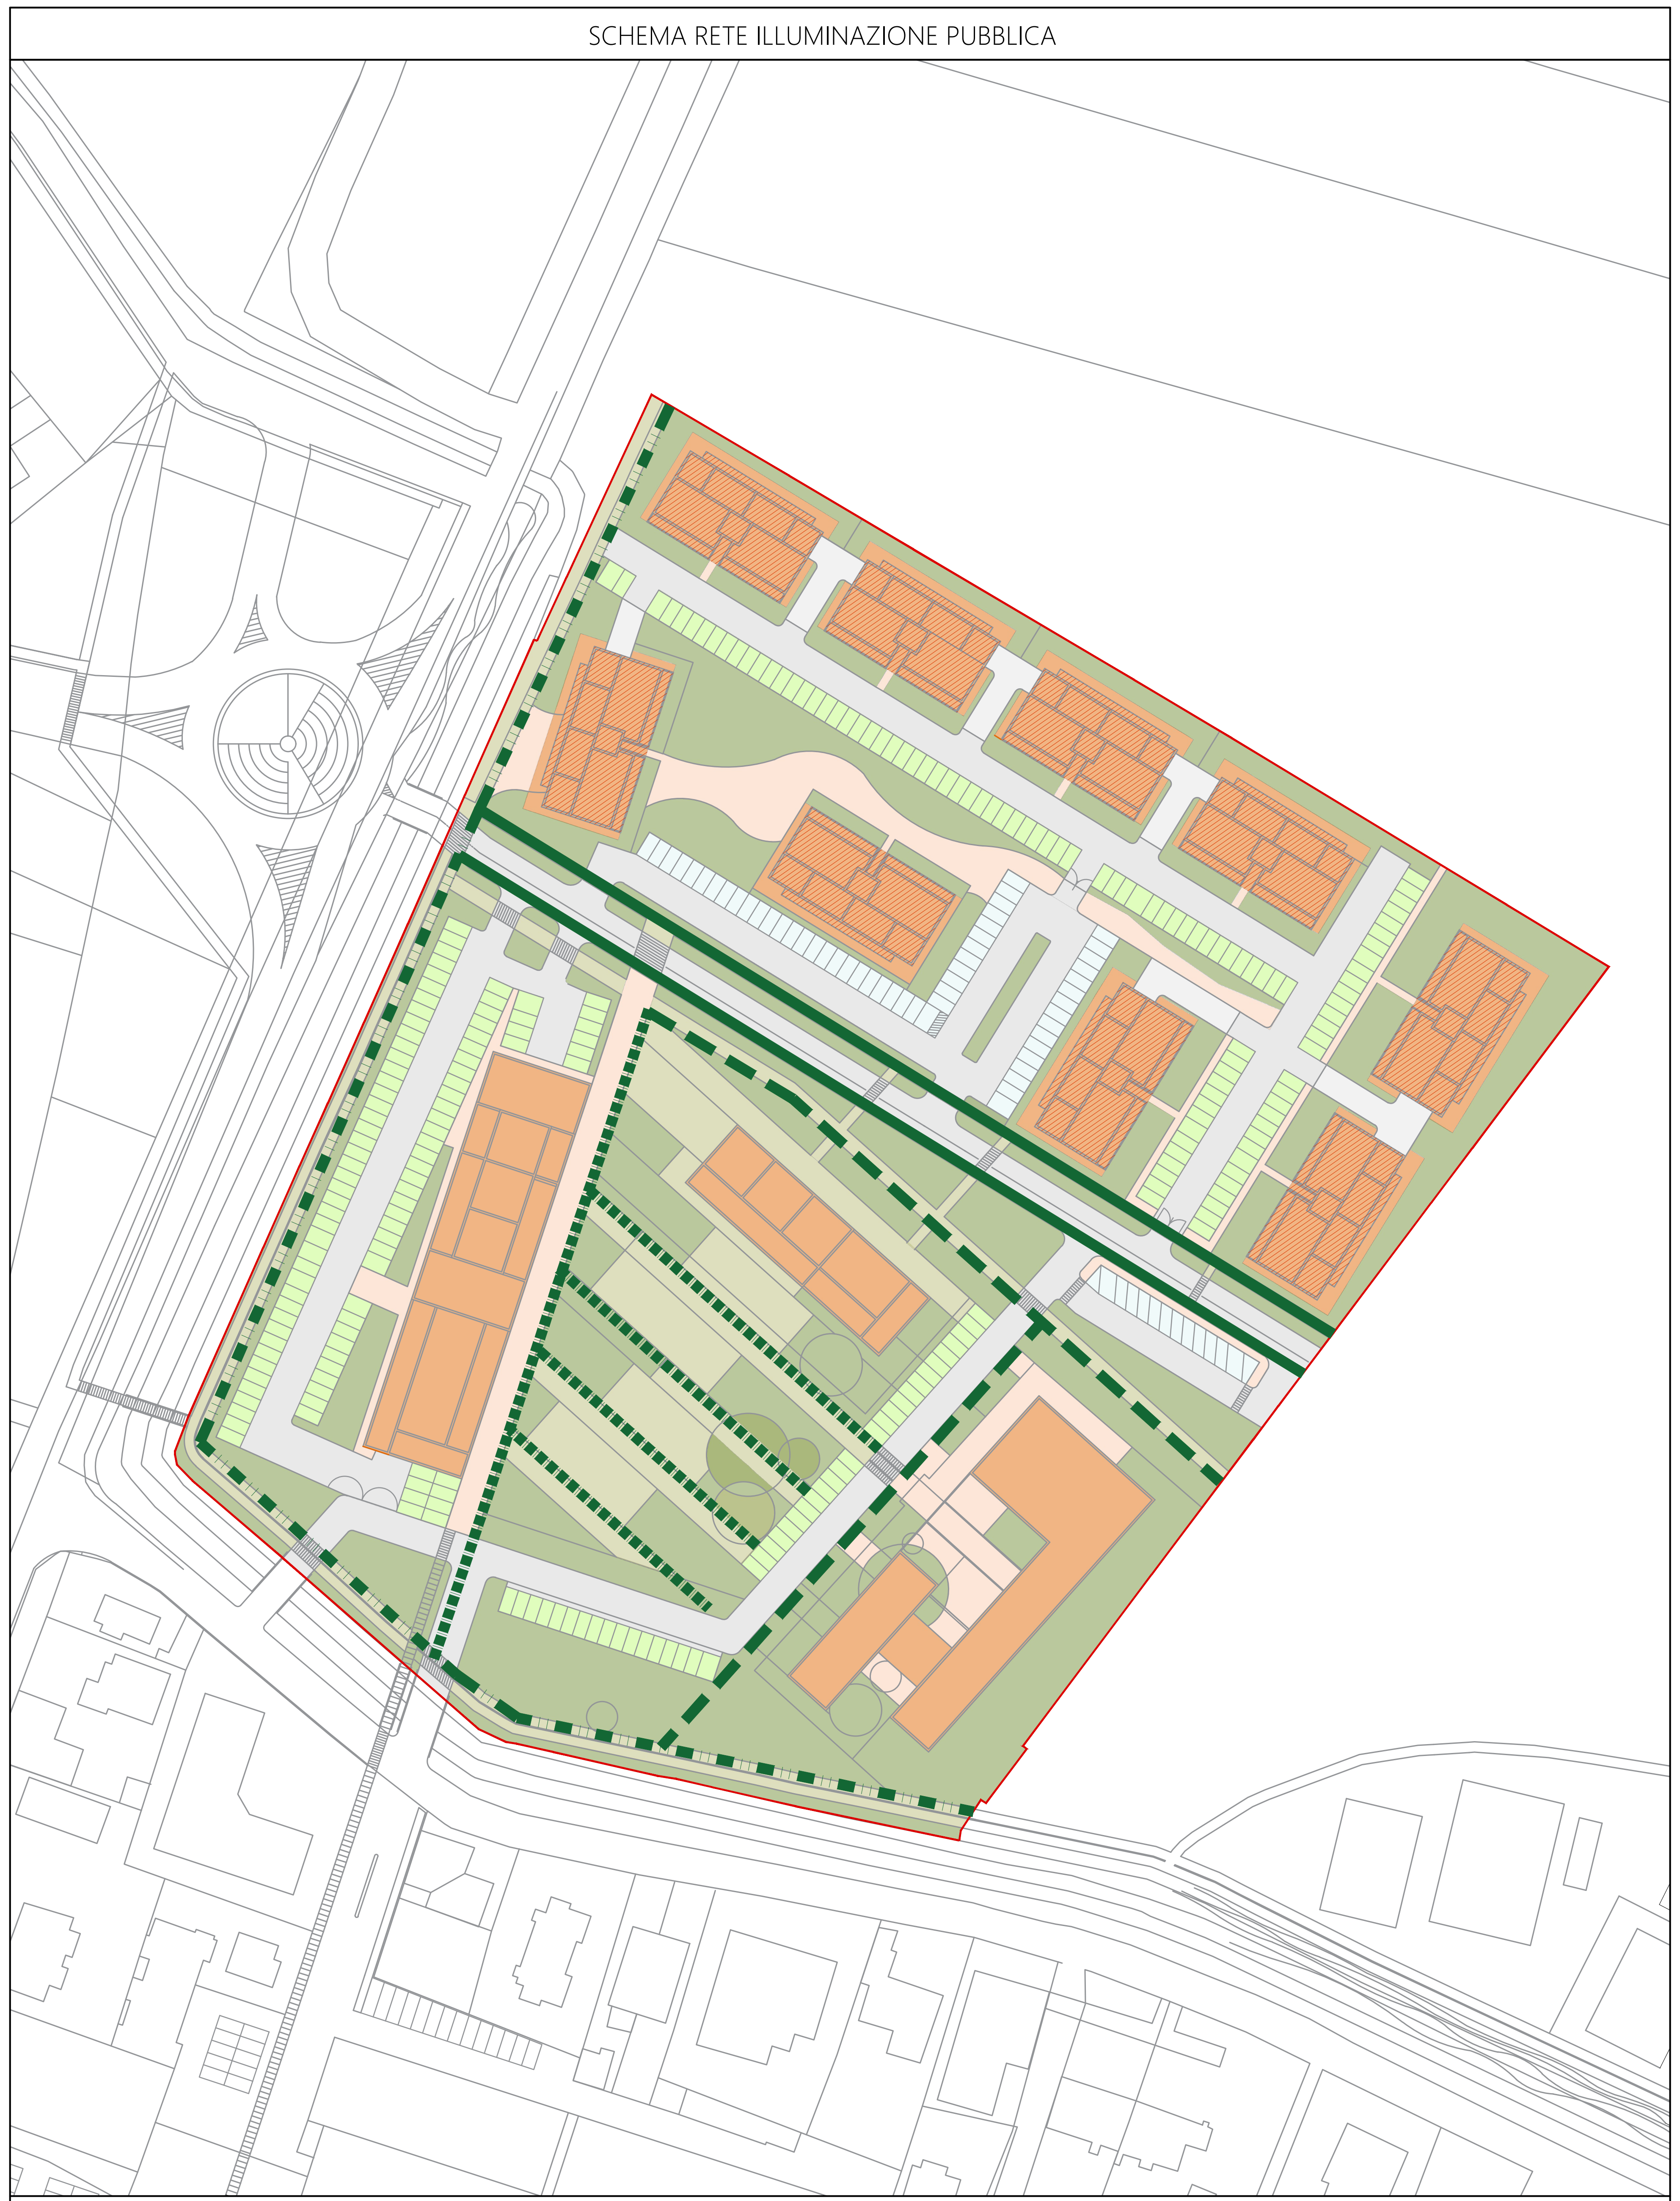

Planimetria scala 1:1.000

LEGENDA

—	**LINEA VIALE PRINCIPALE**
- - -	**LINEA VIALE PEDONALE CHIESA**
┅	**LINEA PIAZZA**
-·-	**LINEA PISTA CICLABILE PARCO**